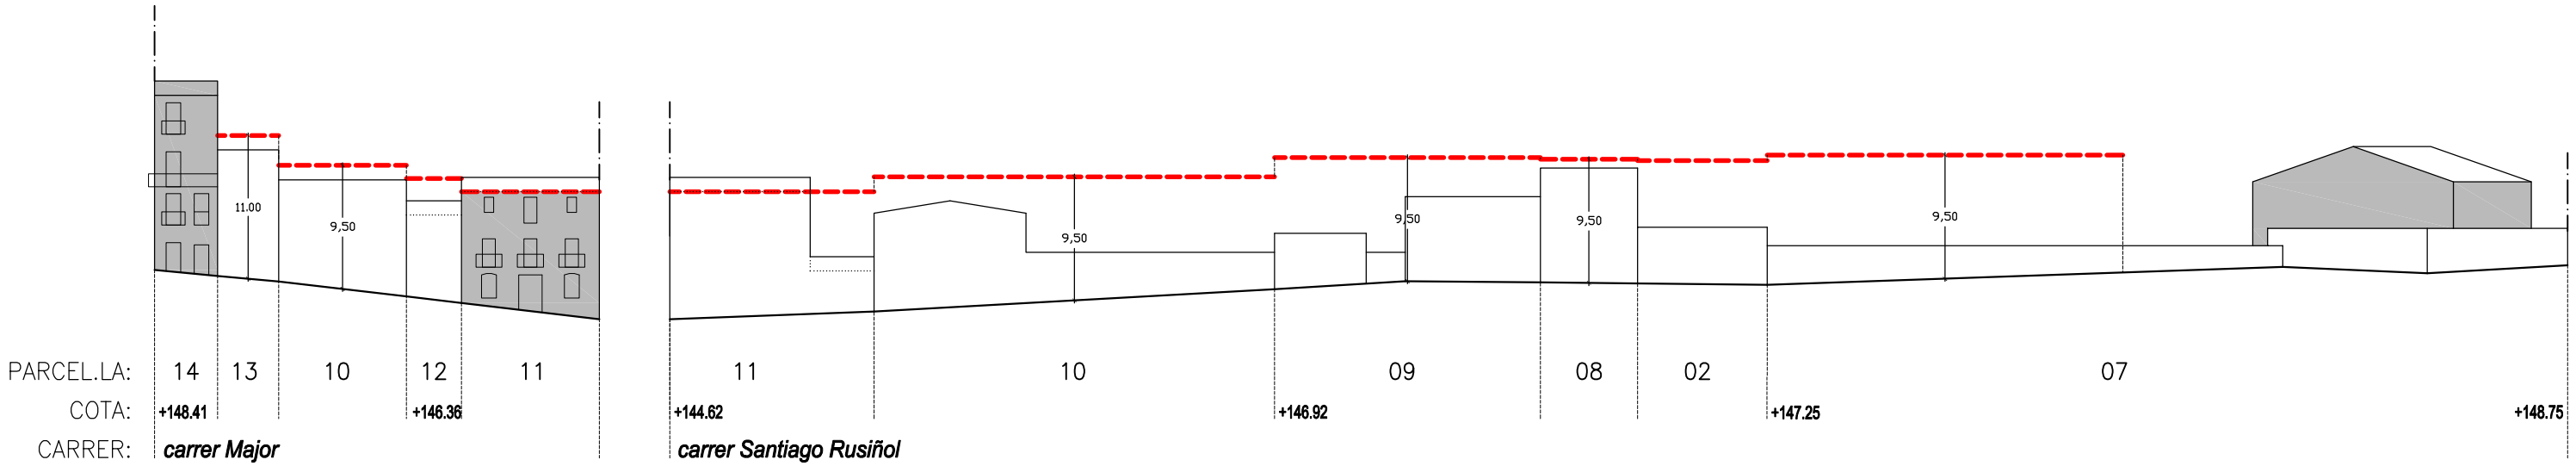

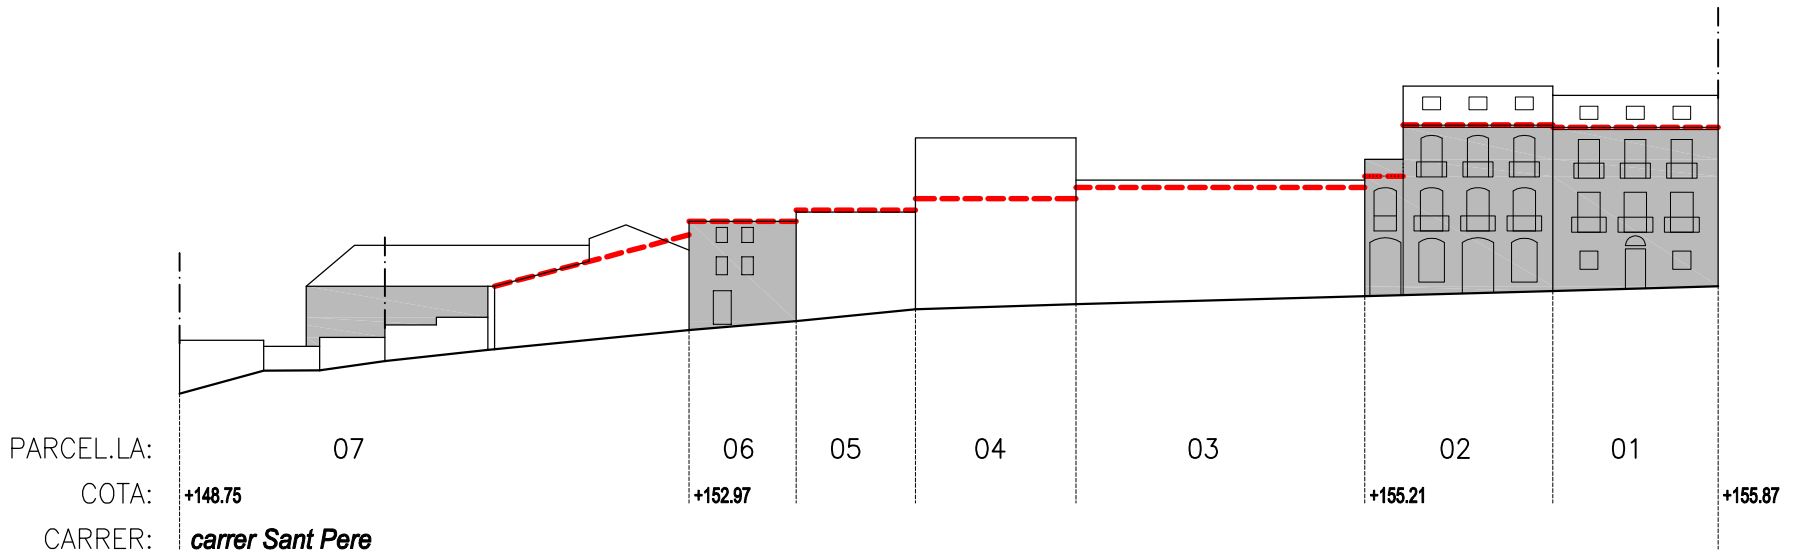

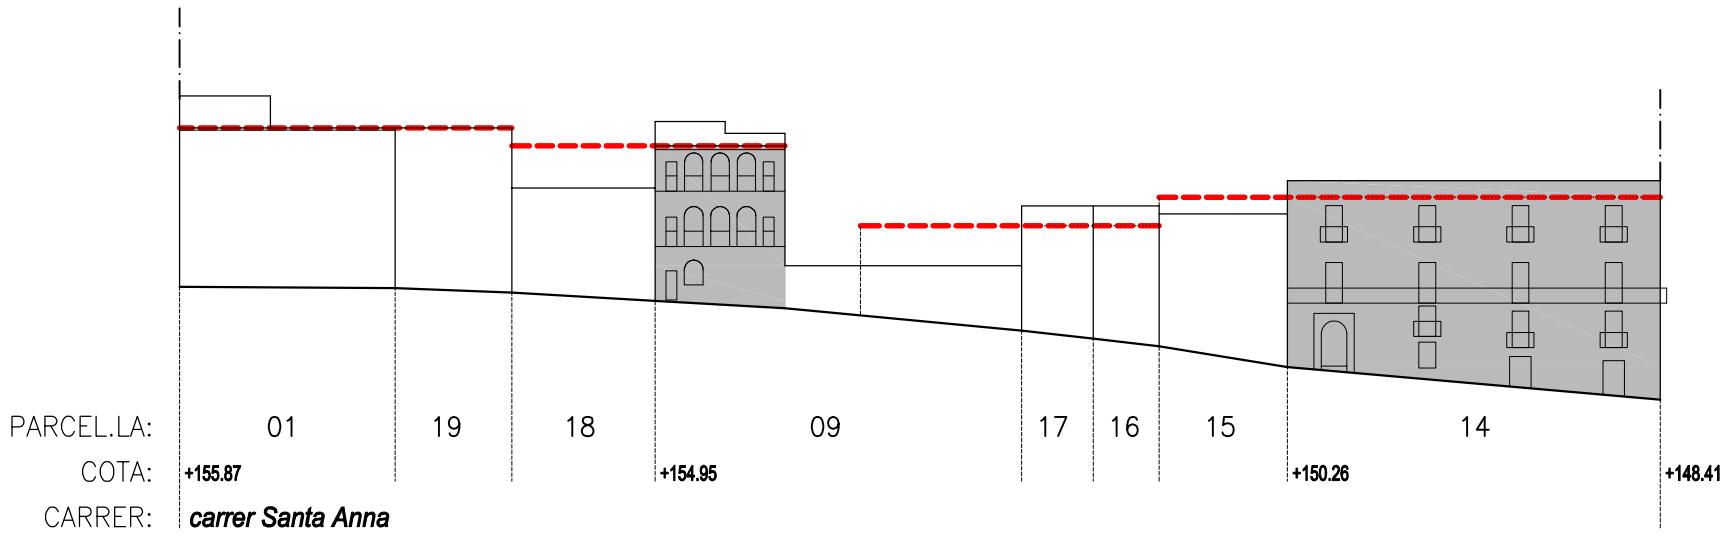

Edicifi catalogat i protegit en el PEPPA

Edifici fora d'ordenació

Alçada reguladora màxima

Escala : 1/500

0 5 10 25

PLA ESPECIAL DEL NUCLI ANTIC
L L A G O S T E R A
O-2.5 Façanes ILLA 12.08.3

Setembre de 2002